


## **10 GRAFIČKA DOKUMENTACIJA**


## **10.1 GRAFIČKA DOKUMENTACIJA – JAKA STRUJA**

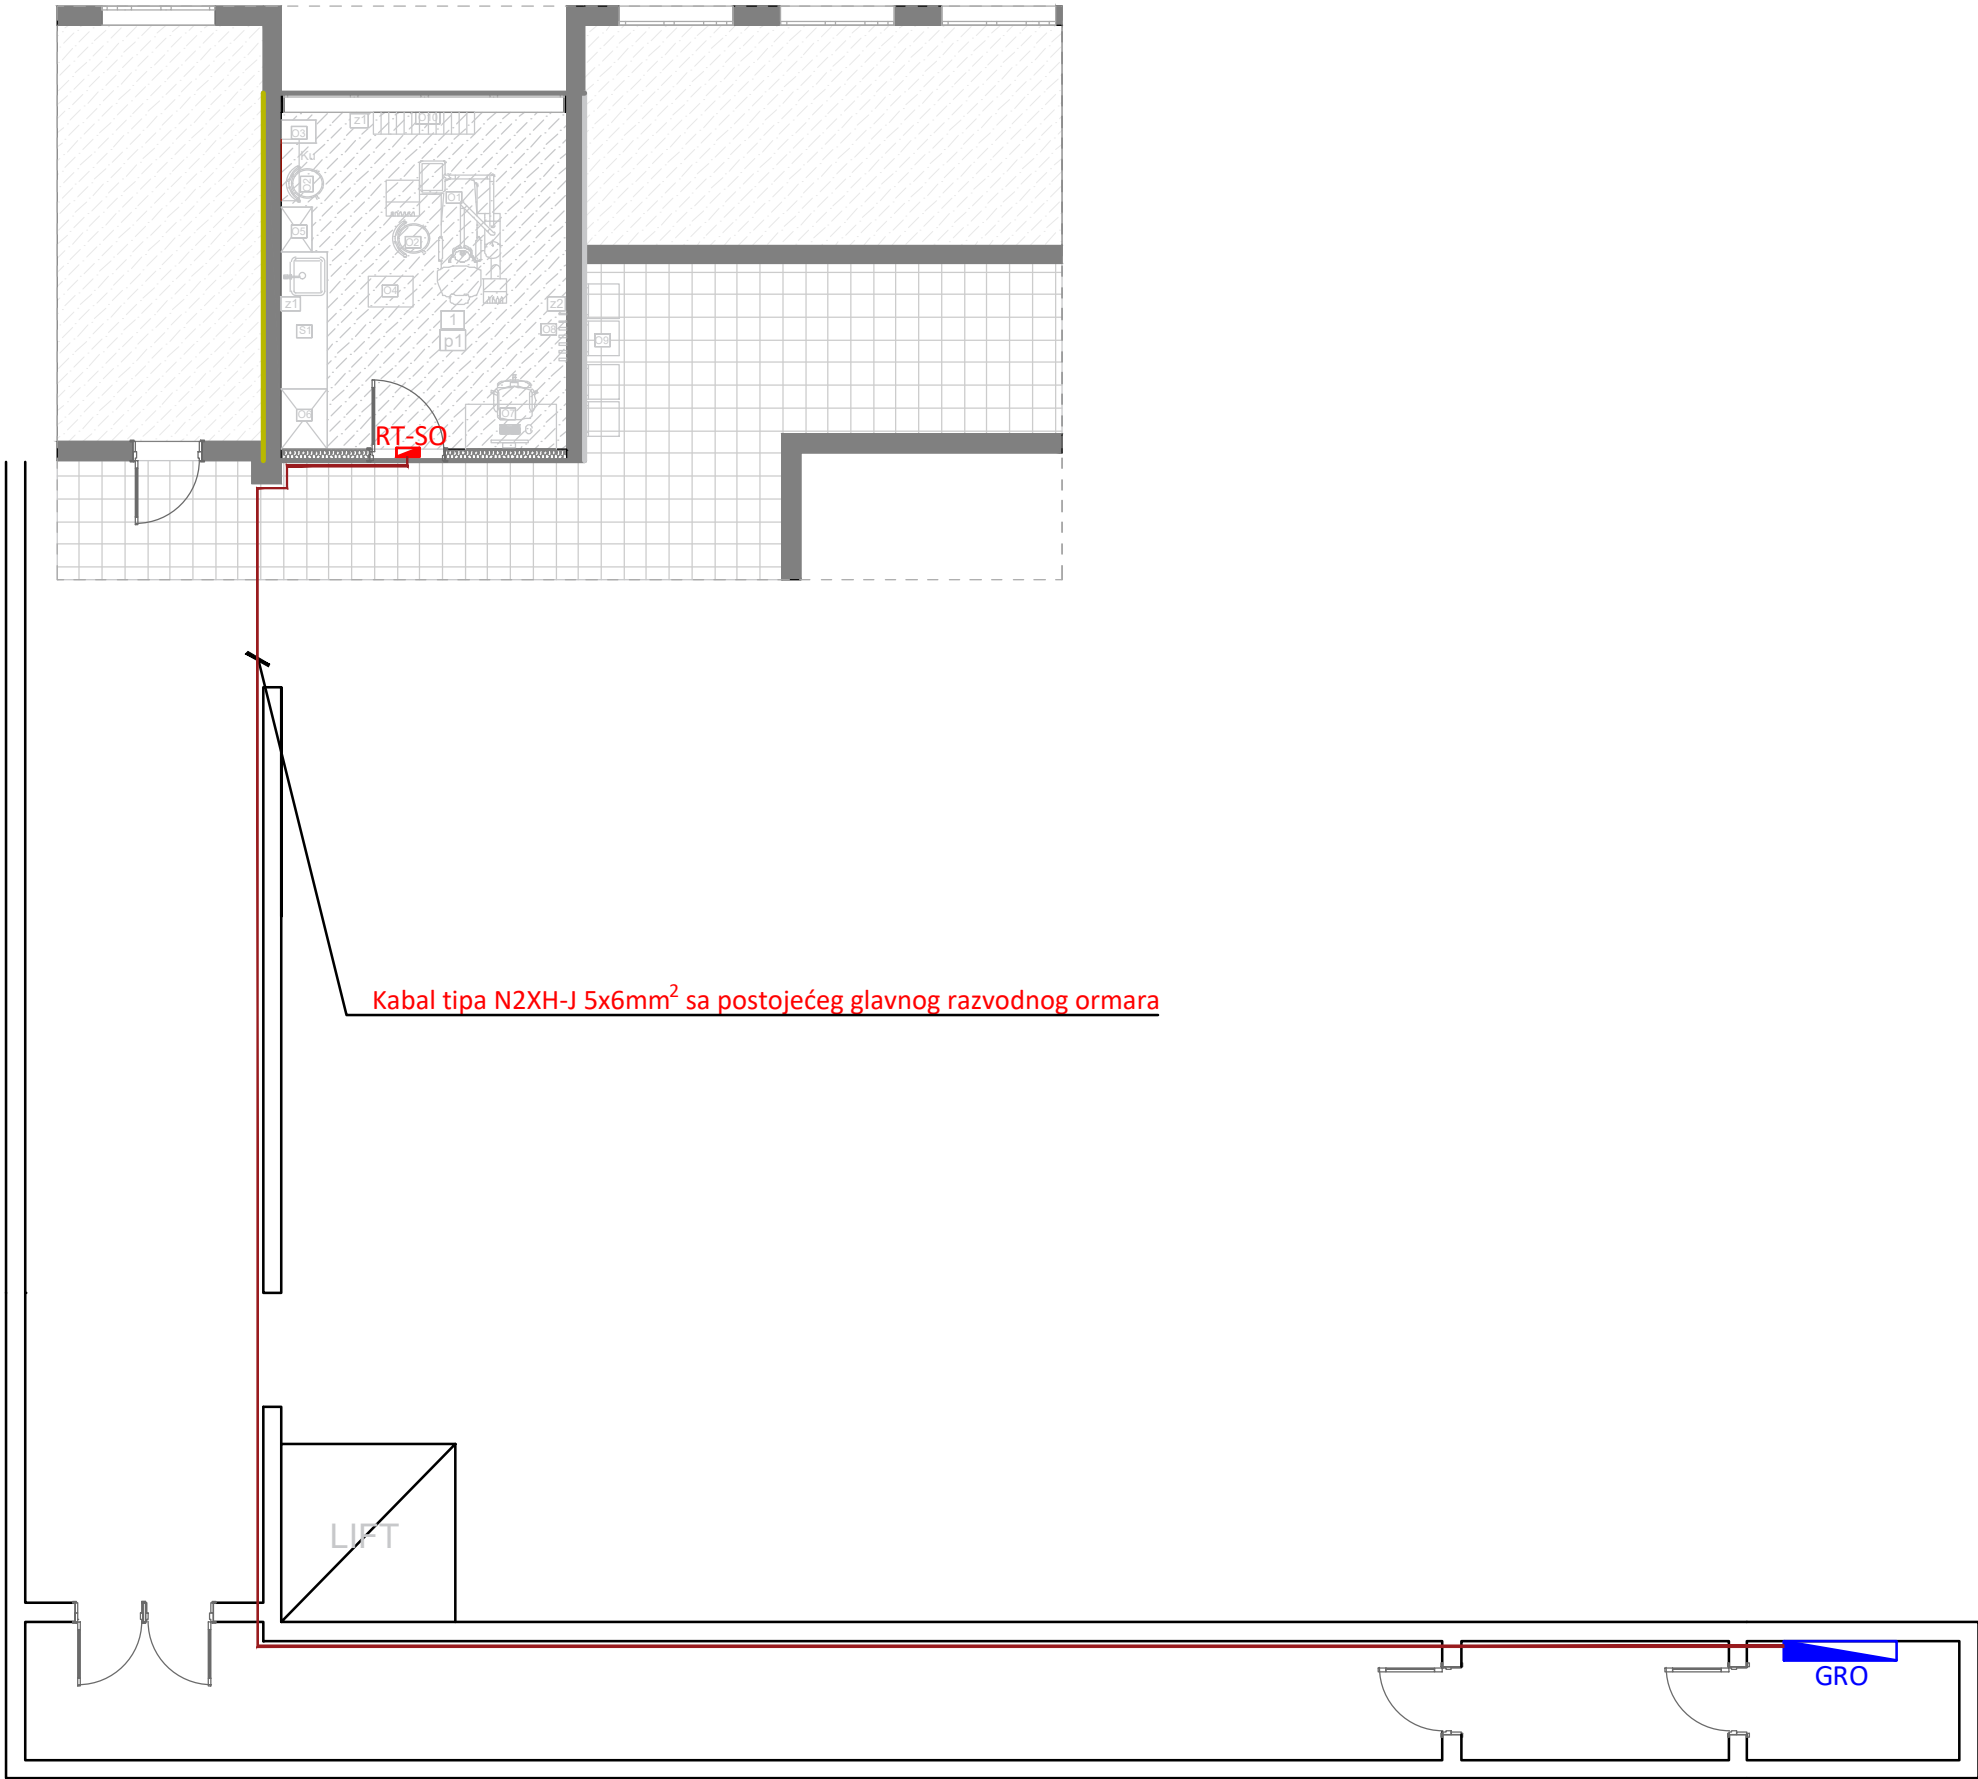

| LEGENDA - PROSTORIJE |                  |             |                                                     |                |       |
|----------------------|------------------|-------------|-----------------------------------------------------|----------------|-------|
| br                   | naziv prostorije | obrada poda | obrada zida                                         | obrada plafona | m²    |
| 1                    | ordinacija       | pvc         | disperzija/ pvc vodootporna tapeta                  | disperzija     | 16,77 |
| 2                    | hodnik škole     | keramika    | masna boja do visine 1.55m od 1.55-3.56m disperzija | disperzija     |       |
| 3                    | učionice         | linoleum    | masna boja do visine 1.55m od 1.55-3.56m disperzija | disperzija     |       |

|   |  |                                                                       |                    |                 |
|---|--|-----------------------------------------------------------------------|--------------------|-----------------|
| PROJEKTANT:<br><b>ENproing</b> Enproing DOO<br>bul. vojvode Stanka Radonjića br.47,<br>lamela 1, stan 43., Podgorica<br>tel: +382(0)67 215 992 |  | INVESTITOR:<br><b>Ministarstvo prosvjete Crne Gore</b>                |                    |                 |
| Objekat:<br>Stomatološke ambulante u osnovnim i srednjim školama - JU OŠ "Božidar Vuković Podgoričanin"                                        |  | Lokacija:<br>Ulica 8. crnogorske udarne brigade bb, Podgorica         |                    |                 |
| Glavni inženjer:<br>Dušan Džudović, d.i.a.   |  | Vrsta tehničke dokumentacije:<br>Glavni projekat                      |                    |                 |
| Odgovorni inženjer:<br>Slobodan Marković, dipl.inž.el.<br>br. lic. UPI 107/7-1164/2                                                            |  | Dio tehničke dokumentacije:<br>Elektrotehnički projekat - jaka struja | RAZMJERA:<br>1:100 |                 |
| Saradnik/ci:<br>Danilo Mijanović, spec.sci.el.                                                                                                 |  | Prilog:<br>Osnova prizemlja - Trasa napojnog kabela                   | Br.priloga<br>1    | Br.strane<br>66 |
| Datum izrade i M.P   |  | Datum revizije i M.P                                                  |                    |                 |
| Mart, 2023. godine   |  |                                                                       |                    |                 |

| LEGENDA - PROSTORIJE |                  |             |                                                      |                |                |
|----------------------|------------------|-------------|------------------------------------------------------|----------------|----------------|
| br                   | naziv prostorije | obrada poda | obrada zida                                          | obrada plafona | m <sup>2</sup> |
| 1                    | ordinacija       | pvc         | disperzija/ pvc vodootporna tapeta                   | disperzija     | 16,77          |
| 2                    | hodnik škole     | keramika    | masna boja do visine 1.55m/ od 1.55-3.56m disperzija | disperzija     |                |
| 3                    | učionice         | linoleum    | masna boja do visine 1.55m/ od 1.55-3.56m disperzija | disperzija     |                |

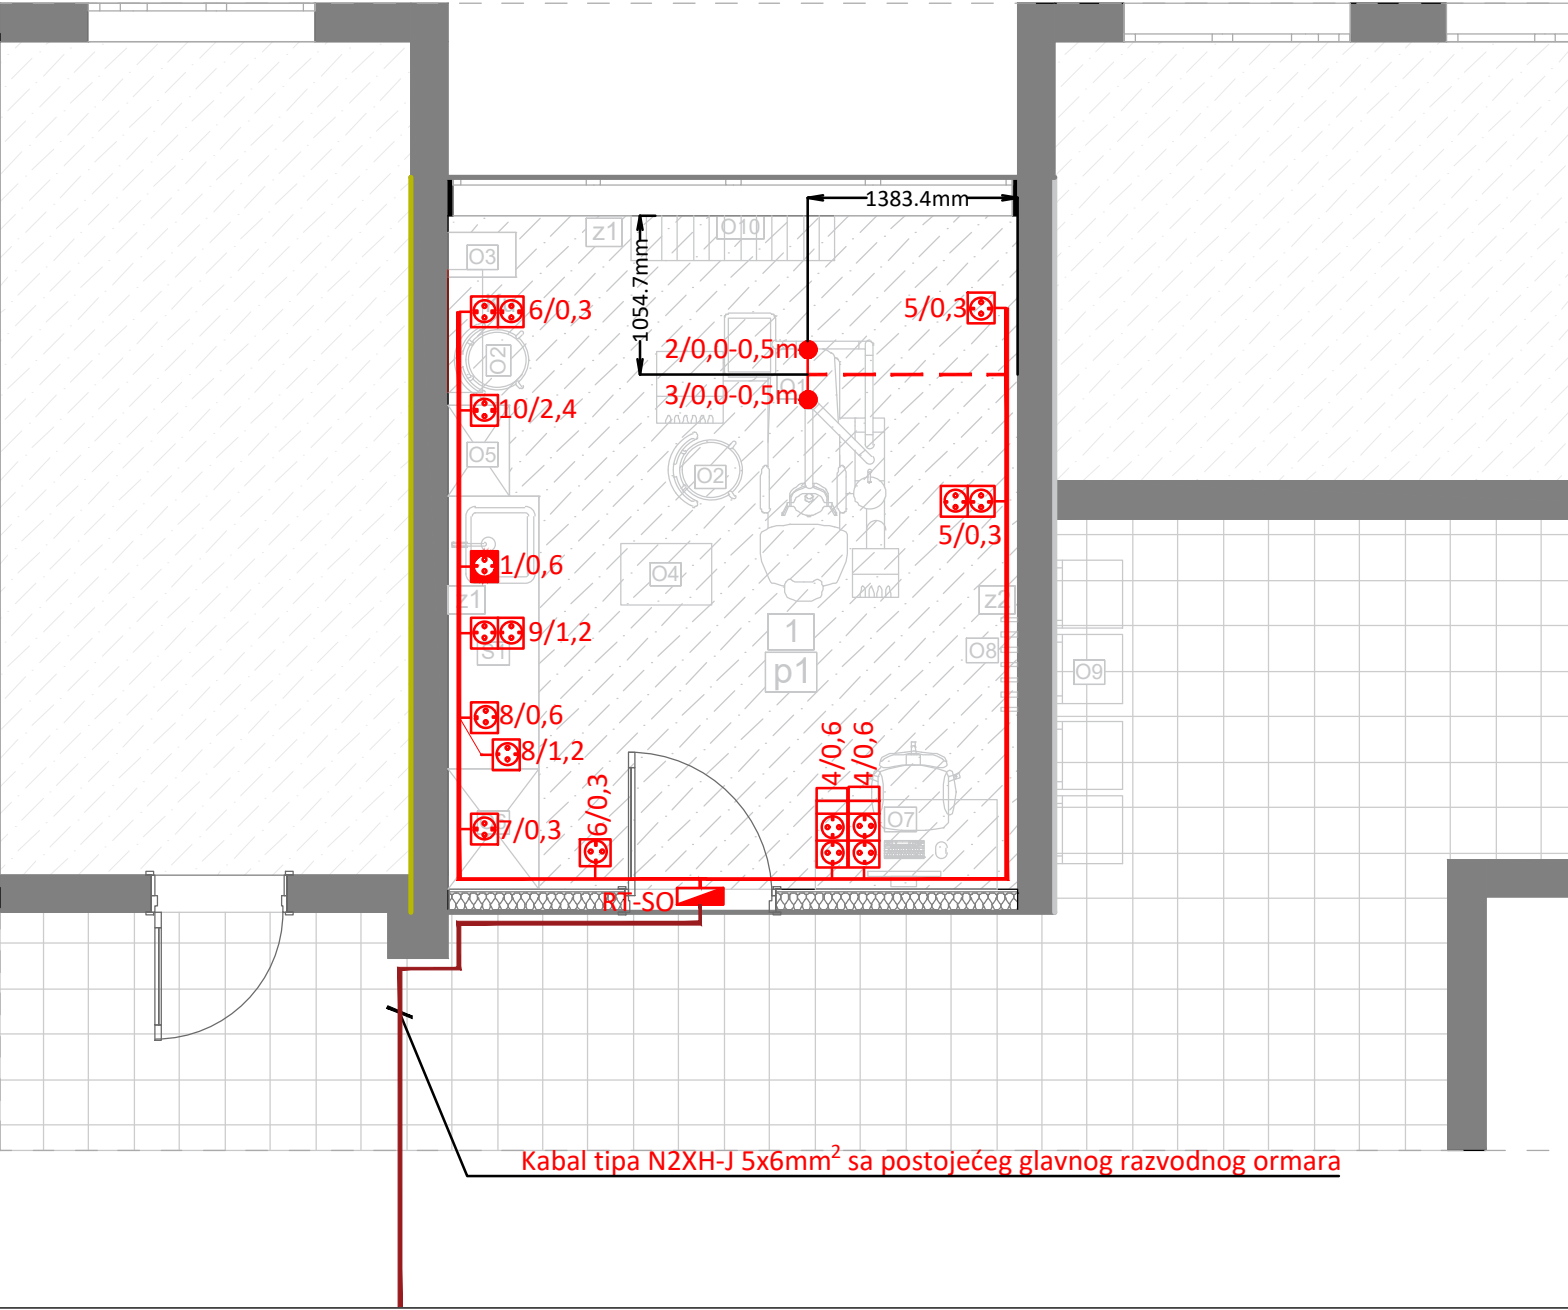

LEGENDA :

-  Za 1 priključnicu :  
- monofazna šuko priključnica, 2P+E, 16A - kom 1, bijele boje;  
- ugradna PVC kutija Ø60;  
- nosač modula 2M;  
- dekorativni ram 2M;

-  Za 1 priključnicu sa zaštitnim poklopcem:  
- monofazna šuko priključnica, 2P+E, 16A - kom 1, bijele boje;  
- ugradna PVC kutija Ø60;  
- nosač modula 2M;  
- dekorativni i zaštitni ram IP44;

-  Za 2 priključnice :  
- monofazna šuko priključnica, 2P+E, 16A - kom 2, bijele boje;  
- ugradna PVC kutija 4M;  
- nosač modula 4M;  
- dekorativni ram 4M;

-  Za 2 priključnice :  
- monofazna šuko priključnica, 2P+E, 16A - kom 2, bijele boje;  
- slobodni moduli za slabu struju 1M - kom 2;  
- ugradna PVC kutija 6M;  
- nosač modula 6M;  
- dekorativni ram 6M;

 Simbol - oznaka monofaznih izvoda kablova tipa odgovarajućeg tipa i presjeka, a sve prema jednopolnim šemama


 Oznaka kablova koji se polažu kroz halogen free instalaciona crijeva unutrašnjeg presjeka Ø16mm ispod betonske, podne košuljice.

 Oznaka broja strujnog kruga  
visina montaže utičnice (od gotovog poda)  
dužina kablova koju je potrebno ostaviti kao rezervu

 Oznaka broja strujnog kruga  
visina montaže utičnice (od gotovog poda)

|   |  |                                                                       |                   |                 |
|---|--|-----------------------------------------------------------------------|-------------------|-----------------|
| PROJEKTANT:<br><div>ENproing</div> Enproing DOO<br>bul. vojvode Stanka Radonjića br.47,<br>lamela 1, stan 43., Podgorica<br>tel: +382(0)67 215 992 |  | INVESTITOR:<br><br>Ministarstvo prosvjete Crne Gore                   |                   |                 |
| Objekat:<br>Stomatološke ambulante u osnovnim i srednjim školama -<br>JU OŠ "Božidar Vuković Podgoričanin"                                         |  | Lokacija:<br>Ulica 8. crnogorske udarne brigade bb, Podgorica         |                   |                 |
| Glavni inženjer:<br>Dušan Džudović, d.i.a.   |  | Vrsta tehničke dokumentacije:<br>Glavni projekat                      |                   |                 |
| Odgovorni inženjer:<br>Slobodan Marković, dipl.inž.el.<br>br. lic. UPI 107/7-1164/2                                                                |  | Dio tehničke dokumentacije:<br>Elektrotehnički projekat - jaka struja | RAZMJERA:<br>1:50 |                 |
| Saradnik/ci:<br>Danilo Mijanović, spec.sci.el.   |  | Prilog:<br>Osnova stomatološke<br>ambulante - Opšta potrošnja         | Br.priloga<br>2   | Br.strane<br>67 |
| Datum izrade i M.P   |  | Datum revizije i M.P                                                  |                   |                 |
| Mart, 2023. godine   |  |                                                                       |                   |                 |

| LEGENDA - PROSTORIJE |                  |             |                                                      |                |                |
|----------------------|------------------|-------------|------------------------------------------------------|----------------|----------------|
| br                   | naziv prostorije | obrada poda | obrada zida                                          | obrada plafona | m <sup>2</sup> |
| 1                    | ordinacija       | pvc         | disperzija/ pvc vodootporna tapeta                   | disperzija     | 16,77          |
| 2                    | hodnik škole     | keramika    | masna boja do visine 1.55m/ od 1.55-3.56m disperzija | disperzija     |                |
| 3                    | učionice         | linoleum    | masna boja do visine 1.55m/ od 1.55-3.56m disperzija | disperzija     |                |

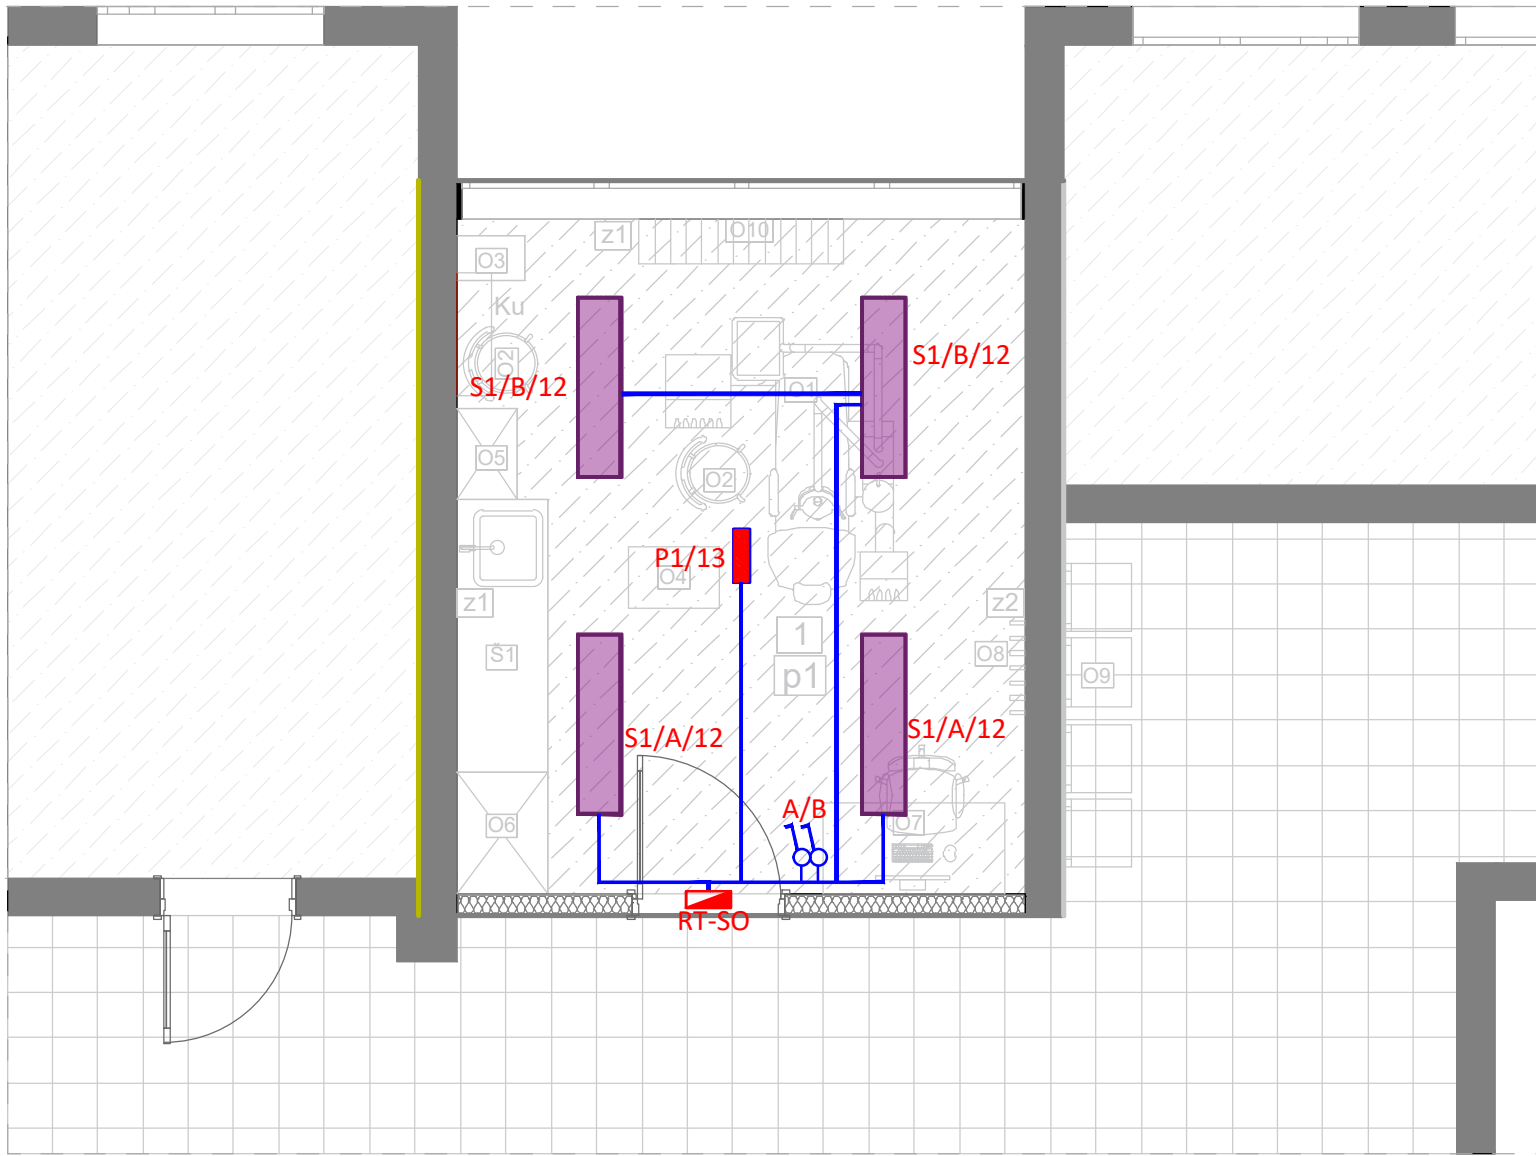

LEGENDA :


**S1** (S1) Ugradni LED panel sa homogenom površinom koja emituje svjetlost i FLEKS tehnologijom, UGR <19 za škole i kancelarije. Ukupan svjetlosni fluks: 4400 lm, Ulazna snaga svjetiljke: 40 W, Efikasnost svjetiljke: 110 lm/W, Prikaz boja Ra > 80, temperatura boje 4000 K. Životni vijek: 50.000h L80. Dimenzije: 1200x300x60 mm, težina: 1,95 kg, stepena zaštite IP20 odozgo, IP44 odozdo, IK03. Slična tipu: ANNA VARIOFLEX 12X3 4400, proizvođača ThornEco.

**P1** (P1) Nadgradna panik svjetiljka. Nazivni napon 220-240V AC. Nazivna snaga 4W. Temperatura boje svjetlosti: 6500 K. Svjetlosni fluks 180-136 lm; Dimenzija: 352x110x67 mm, pogodna za nadgradnu i ugradnu montažu (dimenzija otvora za ugradnju 343x100mm); CRI ≥80(Ra); Baterija 3.6 V / 800 mAh Ni-Cd; Vrijeme rada 3h; Temperatura okoline 0 °C do +40 °C; Stepen Električne Zaštite Klasa II; IP Zaštita IP 65.


Za dva obična prekidača:  
- jednopolni prekidač 1M - kom 2;  
- ugradna PVC kutija Ø60;  
- nosač modula 2M;  
- dekorativni ram 2M.

oznaka tipa svjetiljke  
zona paljenja  
broj strujnog kruga  
S1/G/5


|   |                                                                       |                                                               |
|---|-----------------------------------------------------------------------|---------------------------------------------------------------|
| NAPOMENA: Prekidači se postavljaju na visini od 1,2m od gotovog poda                                                                            |                                                                       |                                                               |
| PROJEKTANT:<br><b>ENpro ing</b> Enproing DOO<br>bul. vojvode Stanka Radonjića br.47,<br>lamela 1, stan 43., Podgorica<br>tel: +382(0)67 215 992 |                                                                       | INVESTITOR:<br><b>Ministarstvo prosvjete Crne Gore</b>        |
| Objekat:<br>Stomatološke ambulante u osnovnim i srednjim školama -<br>JU OŠ "Božidar Vuković Podgoričanin"                                      |                                                                       | Lokacija:<br>Ulica 8. crnogorske udarne brigade bb, Podgorica |
| Glavni inženjer:<br>Dušan Džudović, d.i.a.   | Vrsta tehničke dokumentacije:<br>Glavni projekat                      |                                                               |
| Odgovorni inženjer:<br>Slobodan Marković, dipl.inž.el.<br>br. lic. UPI 107/7-1164/2                                                             | Dio tehničke dokumentacije:<br>Elektrotehnički projekat - jaka struja |                                                               |
| Saradnik/ci:<br>Danilo Mijanović, spec.sci.el.                                                                                                  | Prilog:<br>Osnova stomatološke<br>ambulante - Osvjetljenje            | Br.priloga<br>3                                               |
| Datum izrade i M.P   |                                                                       | Br.strane<br>68                                               |
| Datum revizije i M.P   |                                                                       |                                                               |
| Mart, 2023. godine   |                                                                       |                                                               |

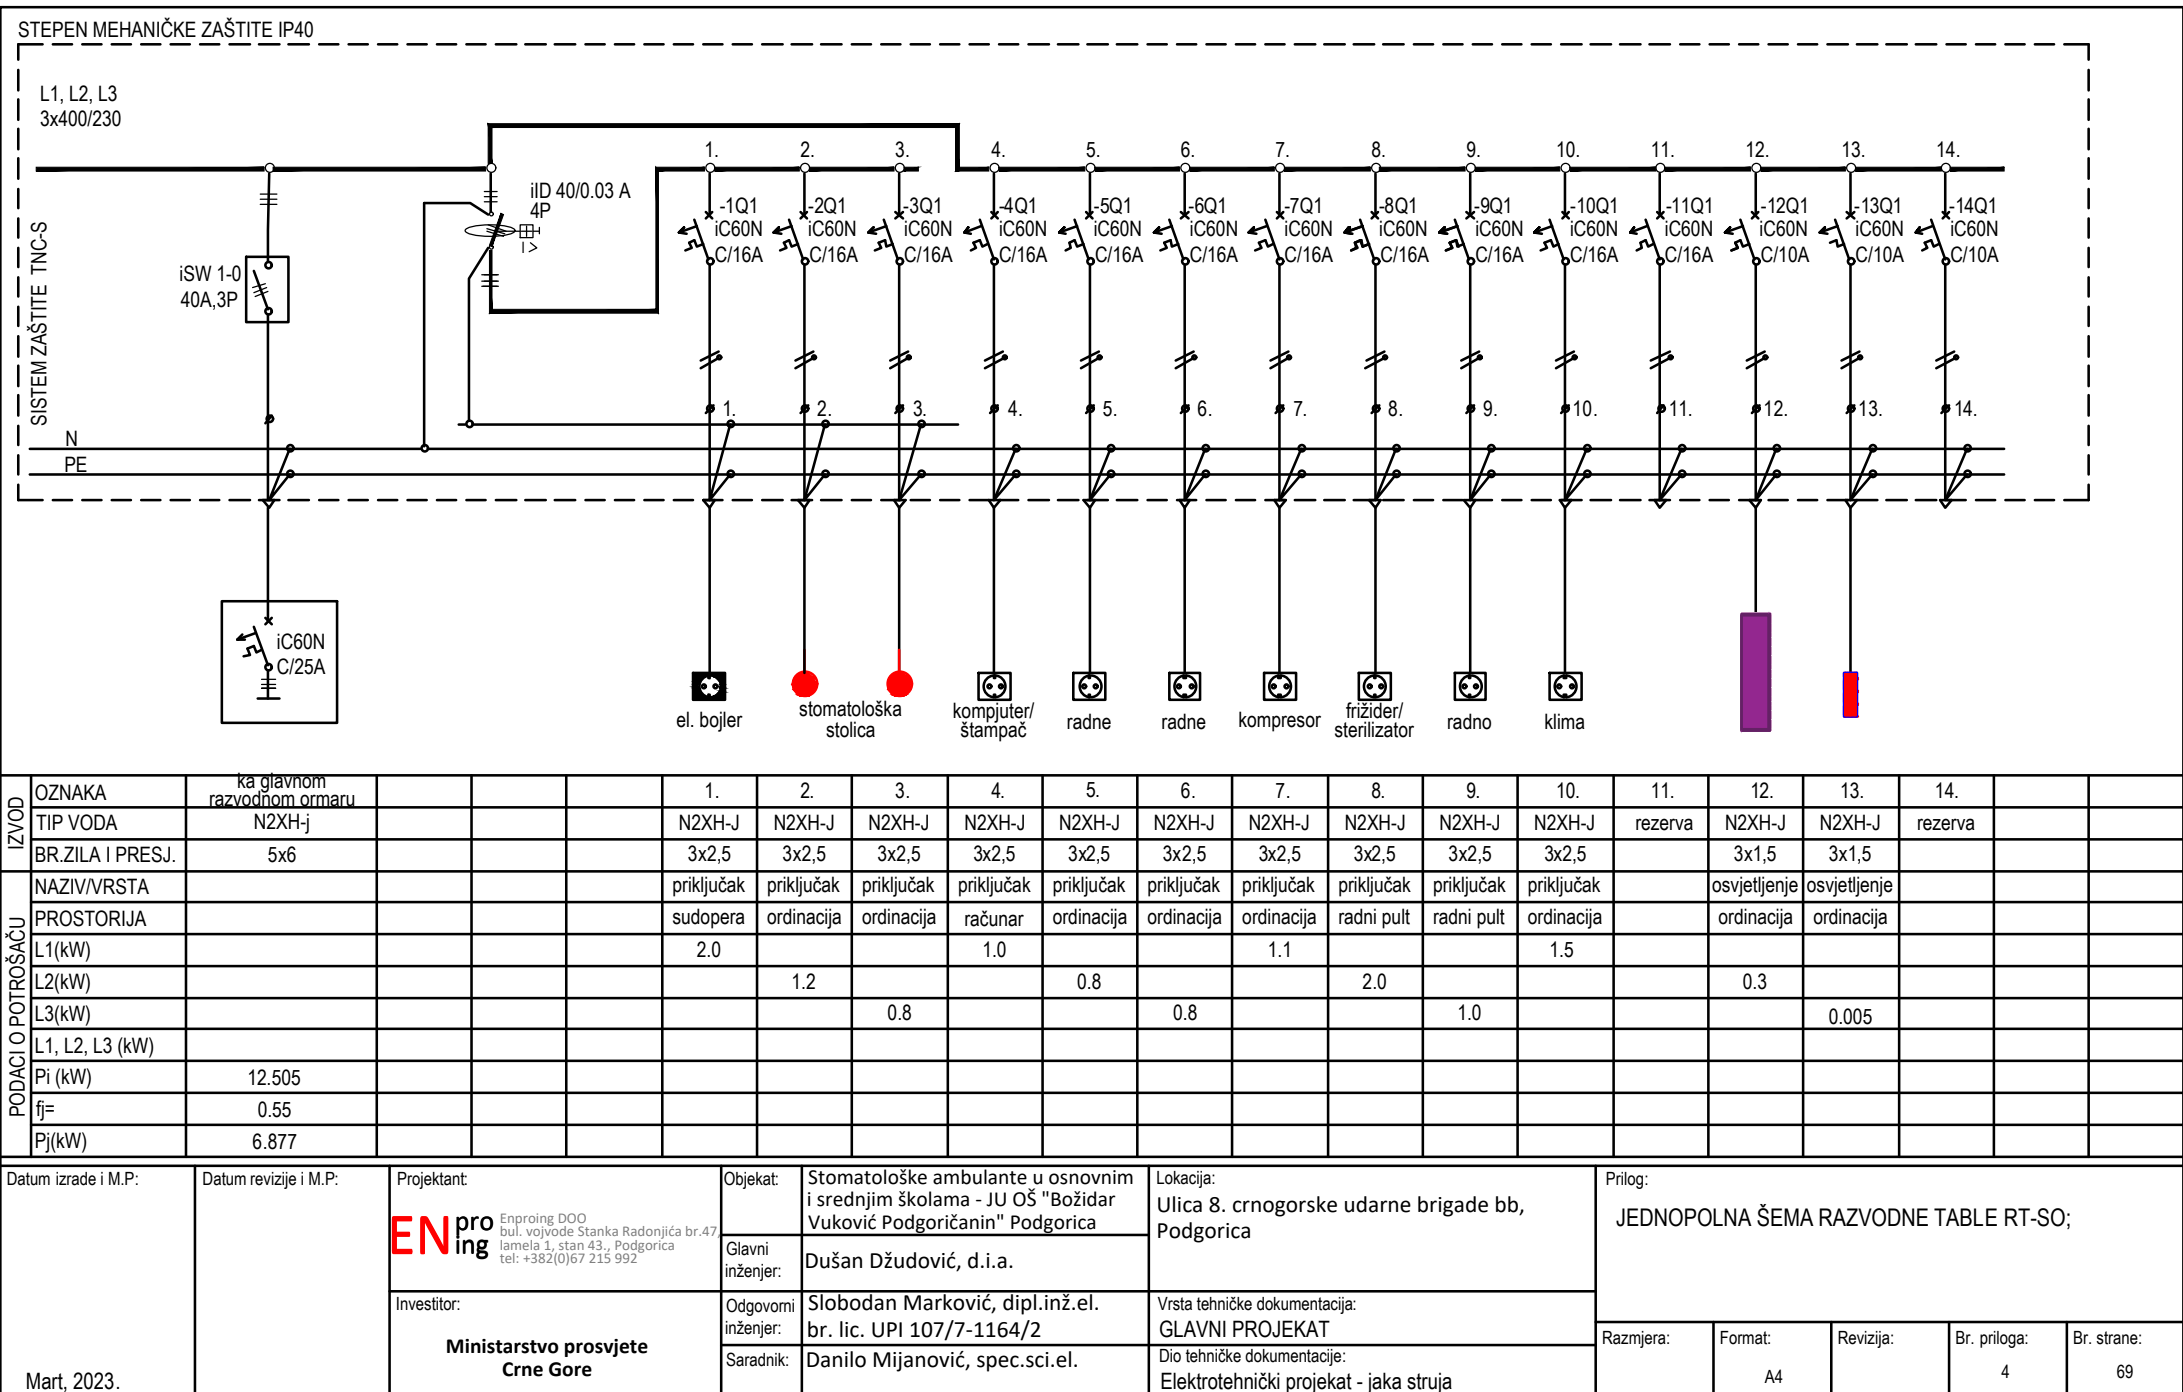



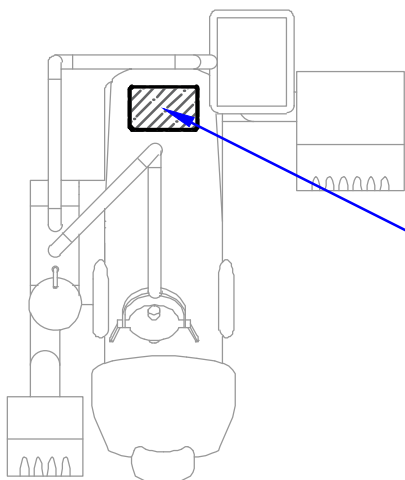

### PRIKLJUČNO MJESTO APARATA

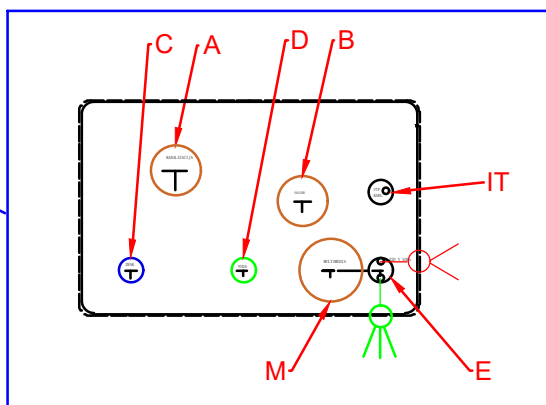

**A** - Kanalizacija pvc cijev 40 mm minimum pada 1%

**B** - Sauger -sukcija pvc cijev 40mm - nebitan pad - na oba kraja završna glava

**C** - Napajanje vazduhom - PVC cijev 1/2-3/8 ek ventil vodi se do mjesta za kompresor

**D** - Priključak za vodu- 1/2 visina gotovi pod, ek ventil 1/2-3/8

**E** - Napajanje 220V-50 Hz,direktno sa table 3x2,5mm - ostaviti višak kabla 50 cm


**M** - Multimedia pvc cijev vodi se do centralnog računara pvc cijev:  $\phi$  50mm

**IT** - UTP kabal cat.6 vodi se do RACK ormara

|                                         |                        |   |                        |   |                                                                       |                                                                        |               |           |                   |                   |
|-----------------------------------------|------------------------|---|------------------------|---|-----------------------------------------------------------------------|------------------------------------------------------------------------|---------------|-----------|-------------------|-------------------|
| Datum izrade i M.P.:<br><br>Mart, 2023. | Datum revizije i M.P.: | Projektant:<br><b>ENproing</b> Enproing DOO<br>bul. vojvode Stanka Radonjića br.47<br>Iamela 1, stan 43., Podgorica<br>tel: +382(0)67 215 992 | Objekat:               | Stomatološke ambulante u osnovnim i srednjim školama - JU OŠ "Božidar Vuković Podgoričanin" Podgorica | Lokacija:<br>Ulica 8. crnogorske udarne brigade bb, Podgorica         | Prilog:<br><br>Mjesto priključenja instalacija za stomatološku stolicu |               |           |                   |                   |
|                                         |                        | Glavni inženjer:   | Dušan Džudović, d.i.a. |   |                                                                       |                                                                        |               |           |                   |                   |
|                                         |                        | Investitor:<br><br><b>Ministarstvo prosvjete Crne Gore</b>                                                                                    | Odgovorni inženjer:    | Slobodan Marković, dipl.inž.el.<br>br. lic. UPI 107/7-1164/2                                          | Vrsta tehničke dokumentacije:<br>GLAVNI PROJEKAT                      |                                                                        |               |           |                   |                   |
|                                         |                        |   | Saradnik:              | Danilo Mijanović, spec.sci.el.                                                                        | Dio tehničke dokumentacije:<br>Elektrotehnički projekat - jaka struja | Razmjera:                                                              | Format:<br>A4 | Revizija: | Br. priloga:<br>6 | Br. strane:<br>71 |



## **10.2 GRAFIČKA DOKUMENTACIJA – SLABA STRUJA**

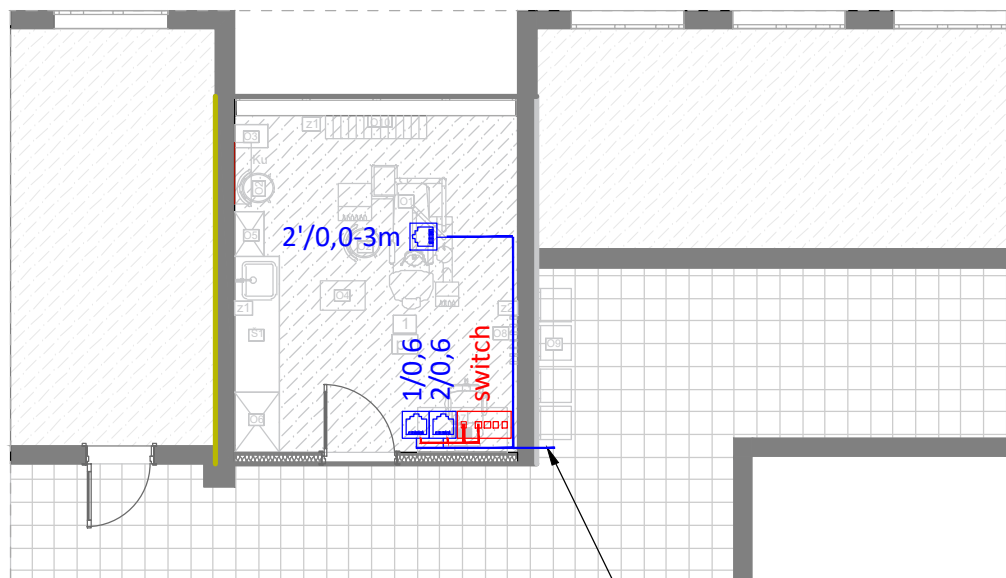

1 x S/FTP cat.6 LSZH provodnika  
od najbližeg postojećeg RACK koji se  
nalazi u školi do RJ45 utičnice za  
potrebe stomatološke ordinacije


| LEGENDA SIMBOLA |                                   |
|-----------------|-----------------------------------|
| Simbol          | Opis                              |
|                 | RJ-45 Cat.6 modularna utičnica 1M |
|                 | 5-portni PoE switch               |

Oznaka broja priključnice  
visina montaže utičnice (od gotovog poda)  
2'/0,6-3m — dužina kabla koju je potrebno  
ostaviti kao rezervu

— S/FTP cat.6 LSZH provodnik do RJ-45 priključnica

— S/FTP cat.6 LSZH provodnik do RJ-45 priključnica

|   |  |                                                                               |                           |                 |
|---|--|-------------------------------------------------------------------------------|---------------------------|-----------------|
| <b>PROJEKTANT:</b><br>Enproing DOO<br>bul. vojvode Stanka Radonjića br.47,<br>lamela 1, stan 43., Podgorica<br>tel: +382(0)67 215 992 |  | <b>INVESTITOR:</b><br><br>Ministarstvo prosvjete Crne Gore                    |                           |                 |
| <b>Objekat:</b><br>Stomatološke ambulante u osnovnim i srednjim školama -<br>JU OŠ "Božidar Vuković Podgoričanin" Podgorica           |  | <b>Lokacija:</b><br>Ulica 8. crnogorske udarne brigade bb, Podgorica          |                           |                 |
| <b>Glavni inženjer:</b><br>Dušan Džudović, d.i.a.                                                                                     |  | <b>Vrsta tehničke dokumentacije:</b><br>Glavni projekat                       |                           |                 |
| <b>Odgovorni inženjer:</b><br>Slobodan Marković, dipl.inž.el.<br>br. lic. UPI 107/7-1164/2                                            |  | <b>Dio tehničke dokumentacije:</b><br>Elektrotehnički projekat - slaba struja | <b>RAZMJERA:</b><br>1:100 |                 |
| <b>Saradnik/ci:</b>   |  | <b>Prilog:</b><br>Osnova stomatološke<br>ambulante - SKS                      | Br.priloga<br>1           | Br.strane<br>73 |
| <b>Datum izrade i M.P</b><br><br>Mart, 2023. godine                                                                                   |  | <b>Datum revizije i M.P</b>                                                   |                           |                 |

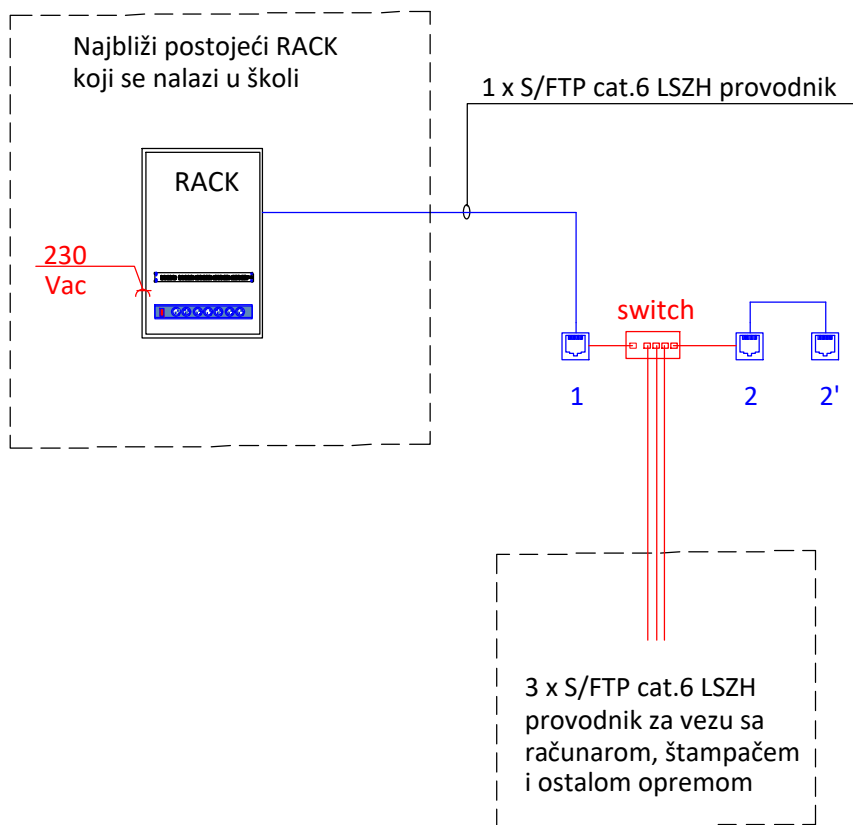

#### LEGENDA SIMBOLA

| Simbol | Opis                              |
|--------|-----------------------------------|
|        | RJ-45 Cat.6 modularna utičnica 1M |
|        | 5-portni PoE switch               |

— S/FTP cat.6 LSZH provodnik do RJ-45 priključnica

— S/FTP cat.6 LSZH provodnik do RJ-45 priključnica

PROJEKTANT:

**ENpro**  
**Ing**

Enproing DOO  
bul. vojvode Stanka Radonjića br.47,  
lamela 1, stan 43., Podgorica  
tel: +382(0)67 215 992

INVESTITOR:

Ministarstvo prosvjete Crne Gore

Objekat:

Stomatološke ambulante u osnovnim i srednjim školama -  
JU OŠ "Božidar Vuković Podgoričanin" Podgorica

Lokacija:

Ulica 8. crnogorske udarne brigade bb, Podgorica

Glavni inženjer:

Dušan Džudović, d.i.a.

Vrsta tehničke dokumentacije:

Glavni projekat

Odgovorni inženjer:

Slobodan Marković, dipl.inž.el.  
br. lic. UPI 107/7-1164/2

Dio tehničke dokumentacije:

Elektrotehnički projekat - slaba struja

RAZMJERA:

Saradnik/ci:

Prilog:

Blok šema razvoda  
instalacija SKS-a

Br.priloga

2


Br.strane

74

Datum izrade i M.P

Datum revizije i M.P

Mart, 2023. godine

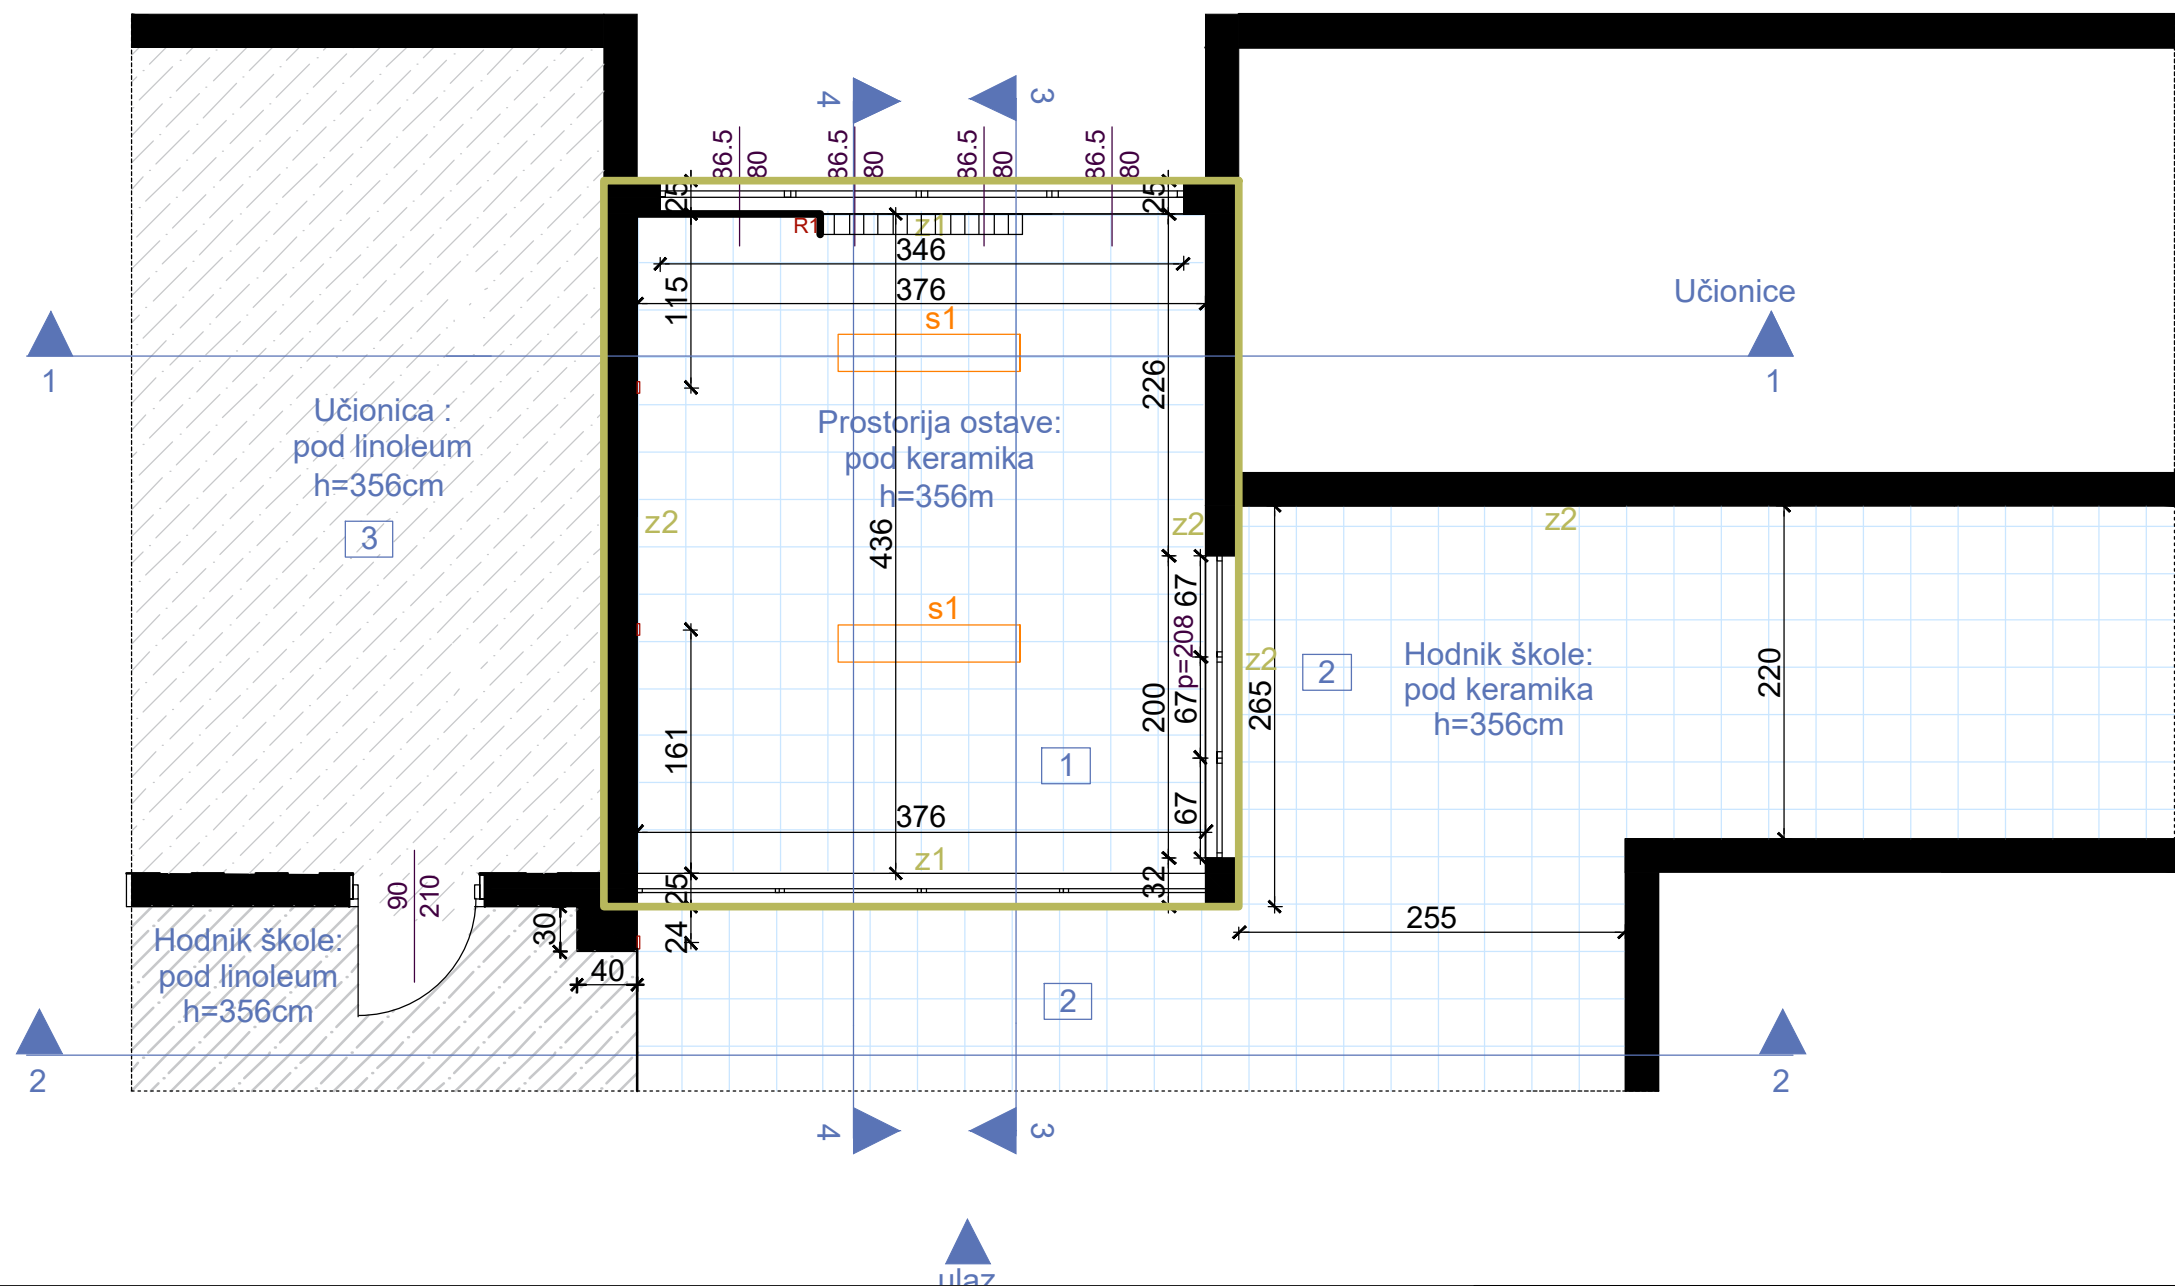

## OSNOVA POSTOJEĆEG STANJA, R=1:50

### LEGENDA - PROSTORIJE

| br | naziv prostorije | obrađa poda | obrađa zida                                                                  | obrađa plafona | m <sup>2</sup> |
|----|------------------|-------------|------------------------------------------------------------------------------|----------------|----------------|
| 1  | ostava           | keramika    | disperzija/ masna boja od poda do h=1.55m - disperzija od h=1.55m do h=3.56m | disperzija     | 16,77          |
| 2  | hodnik škole     | keramika    | masna boja od poda do h=1.55m - disperzija od h=1.55m do h=3.56m             | disperzija     | /              |
| 3  | učionica         | linoleum    | masna boja od poda do h=1.55m - disperzija od h=1.55m do h=3.56m             | disperzija     | /              |

### LEGENDA - OZNAKE

- S1** Nadgradna svjetiljka  
**z1** Postojeći zid - završna obrada disperzija  
**z2** Postojeći zid - završna obrada masna boja od poda do h=1.55m - disperzija od h=1.55m do h=3.56m

 Dio objekta na kom se vrše intervencije

PROJEKTANT:

**ENproing** Enproing DOO  
bul. vojvode Stanka Radonjića br.47,  
lamela 1, stan 43., Podgorica  
tel: +382(0)67 215 992

Objekat:  
Stomatološke ambulante u osnovnim i srednjim školama -  
JU OŠ "Božidar Vuković Podgoričanin"

Glavni inženjer:  
Dušan Džudović, d.i.a.

Odgovorni inženjer:  
Slobodan Marković, dipl.inž.el.  
br. lic. UPI 107/7-1164/2

Saradnik/ci:  
Danilo Mijanović, spec.sci.el.

Datum izrade i M.P

Mart, 2023. godine

INVESTITOR:

Ministarstvo prosvjete Crne Gore

Lokacija:  
Ulica 8. crnogorske udarne brigade bb, Podgorica

Vrsta tehničke dokumentacije:  
Glavni projekat

Dio tehničke dokumentacije:  
Elektrotehnički projekat - jaka struja

Prilog:  
Osnova postojećeg stanja

Br.priloga  
3

RAZMJERA:  
1:50

Br.strane  
75

Datum revizije i M.P